

香芝市文化施設
ふたかみ文化センター
市民ホール 資料


指定管理者 共立・大阪共立・山武共同事業体

平成23年6月1日現在

間口 12m
奥行 7.4m
高さ 5.6m
1マス1間角

市民ホール舞台平面図

香芝市ふたかみ文化センター

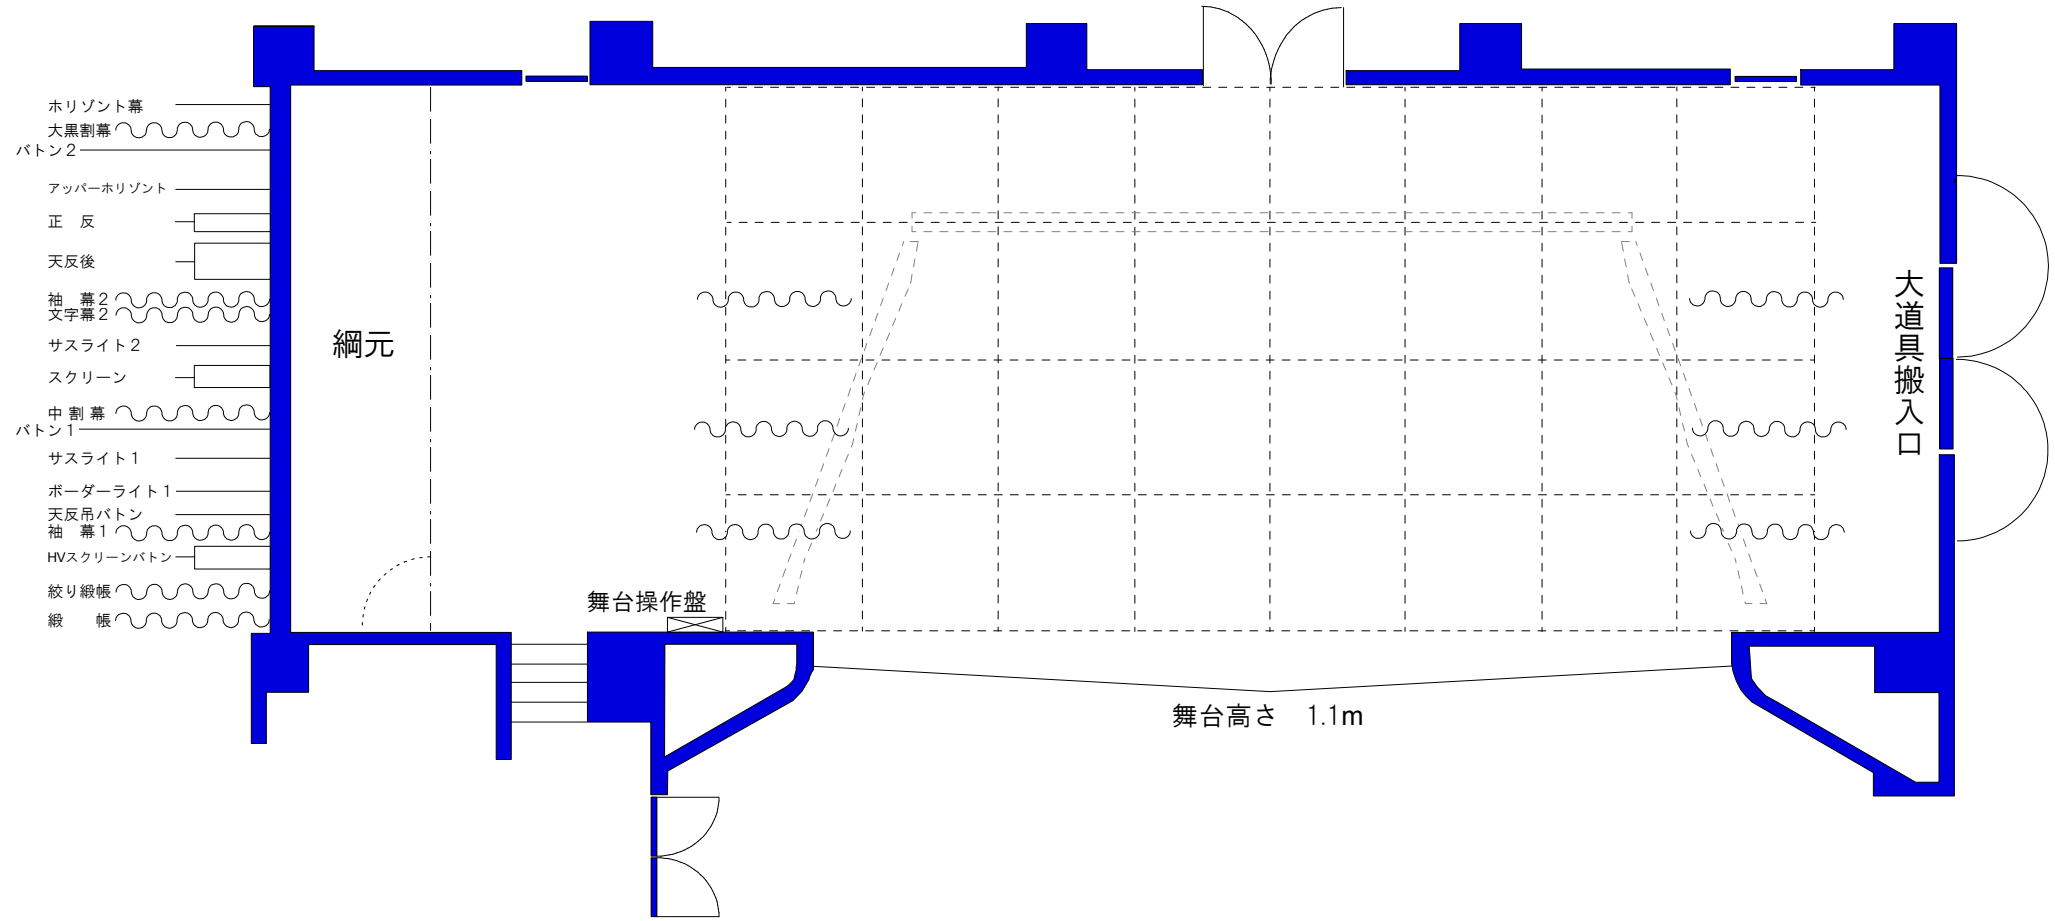

ふたかみ市民ホール舞台備品①		
品名	規格・種類	数量
平台	909×1818×121(3×6尺)	10
平台	1212×1818×121(4×6尺)	10
箱足	303×485×182(1.0×1.6×0.6尺)	20
箱足	303×515×182(1.0×1.7×0.6尺)	20
箱足	303×727×182(1.0×2.4×0.6尺)	10
木台	91×91×303	8
人形立て	H=1818	8
ケコミパネル	H212×W1818	4
ケコミパネル	H636×W1818	2
ケコミパネル	H212×W3636	8
ケコミパネル	H636×W3636	2
ケコミパネル	H303×W3636	2
つかみ金具		86
ローアホリゾントライト隠し	H450×2727	2
ローアホリゾントライト隠し	H450×3636	2
めくり台	360×1516(紙1270まで)	1
緋毛せん	1818×3636 4枚 1818×7272 2枚	6
地かすり	13000×6500、黒×1、グレー×1	2
指揮者台	W909×D767×H262	1
指揮者用譜面台	木製上下式スライド式	1
演奏者用譜面台	ヤマハMS-3001R	14
上敷(黒縁・防災)	909×6363	4
上敷(黒縁・防災)	909×12730	2
金屏風	2424×780 6曲	5双
演台	800×1500×1065(天板まで950)	1
花台	500×500×593	1
司会者台	600×900×1065(天板まで950)	1
かけ段	600×900×400	2
音響反射板		1
吊看板台	H902×W6500	2
グランドピアノ	CFⅢ	1
ピアノ専用椅子	背付	2
ピアノ専用椅子	ベンチ	1
補助ペダル	ピアノ用足台	1

ふたかみ市民ホール舞台備品②

品名	規格・種類	数量
パーティ用長テーブル		6
パーティ用円形テーブル		12
パーティ用椅子		119
子ども用椅子		4
会議用長机	600×1800(天板白)	5
会議用長机	450×1800(天板白)	12
会議用長机	450×1800(天板木目)	4
会議用椅子		55
国旗パネル	1212×1818	1
市旗パネル	1212×1818	1
移動式姿見		2
花瓶	銅製京青銅	1
高座用座布団	赤・紫	2
展示パネル(穴あき)		9
展示パネル用スタンド		12
立看板	W900×H1800×足200	3
立看板	W600×H1800×足200	1
バリカー		16

市民ホール照明設備

照明調光卓	松下電工 PAREITUS-PX
	電子クロスバー方式
	最大チャンネル数 48チャンネル
	プリセットフェーダ 3段
	記憶数 360シーン
	チェイス 16パターン 100ステップ 最大240ステップ
	外部記憶装置 3, 5"フロッピーディスク
	コモス非対応
サスバトン	1サス 9回路 3kw T型 各2口
	2サス 9回路 3kw T型 各3口
ボーダー	1ボーダー 1色 150w 21灯 6吋 上下、中別
	3色 ディマー切り替えなし
	2ボーダー 1色 150w 21灯 6吋 上下、中別
	3色 ディマー切替なし
反射板ライト	2サス回路 切替
ステージ	上下各6回路 3kw 30A C型
	上前3回路 3kw 30A C型
UH	3色 72, 63, 22 ディマー切替なし
	1色 200w 19灯 6吋
LH	3色 72, 59, 22
	1色 200w 15灯 6吋
	上下各3回路 3kw 30A C型
フロント	上下各1kw凸 3台 3色
	30A 3回路(各T型2口)
客席バトン1	1kw凸 12台 1kwフレネル 6台
	3kw 6回路 T型 各3口
客席バトン2	1kwフレネル 6台
	3kw 6回路 T型 各3口 ステージ回路 切替
センターピン	USHIO 1003SR 1kwクセノンピン 2台




ふたかみ文化センター照明機材表

機材名称	台数	備考
1KWフレネル	25	(ハロゲン球)シーリング、フロント分含まない
1KW 凸	30	(ハロゲン球)シーリング、フロント分含まない
500Wフレネル	6	(ハロゲン球)
500W 凸	6	(ハロゲン球)
フットスポット	4	
パーライト 1N	10	
カッタースポット	2	
マシンスポット	2	
ディスクマシン	2	ネタ 雨、流れ雲 各1枚ずつ
スライドキャリア	2	ネタ 林 (MI-9) 1枚
		波模様 (MI-18) 1枚
		宮殿の中庭 (MI-25) 1枚
スパイラルマシン	1	ネタ 渦巻き (SM-7) 1枚
		(SM-31) 2枚
		雲 (SM-29) 1枚
		(SM-19) 2枚
		(DM-M1) 1枚
		(DM-M2) 1枚
フィルムマシン	1	ネタ 波
先玉(OL-4)	2	
(OL-6)	2	
(OL-8)	1	
(OL-12)	1	
ミラーボール	1	
ロングハンガー	3	
オベタ	8	
ロースタンド	10	
Hiスタンド	2	

2011/5/1現在

UH 72.59.22

LH 72.59.22

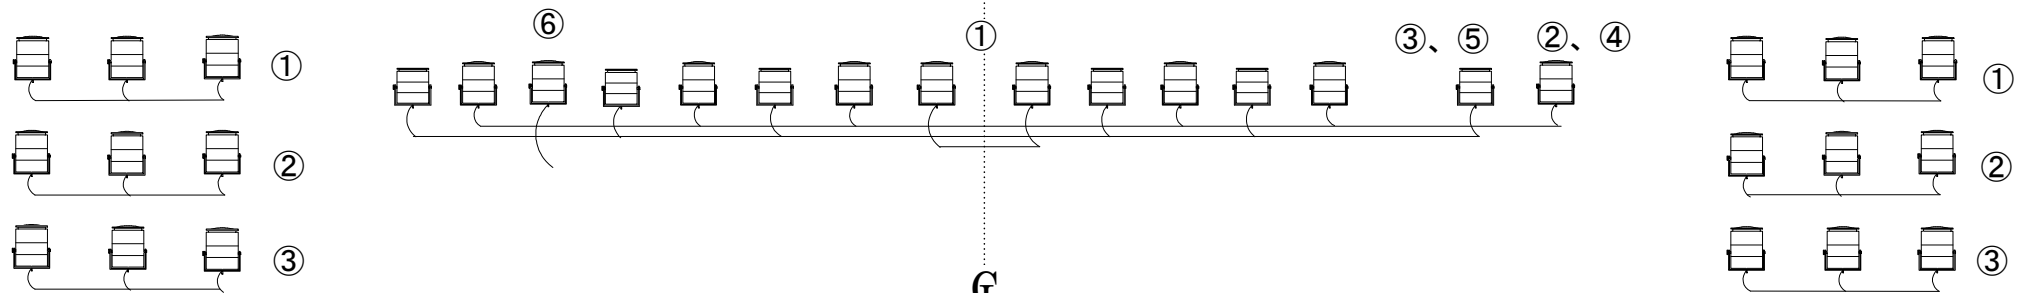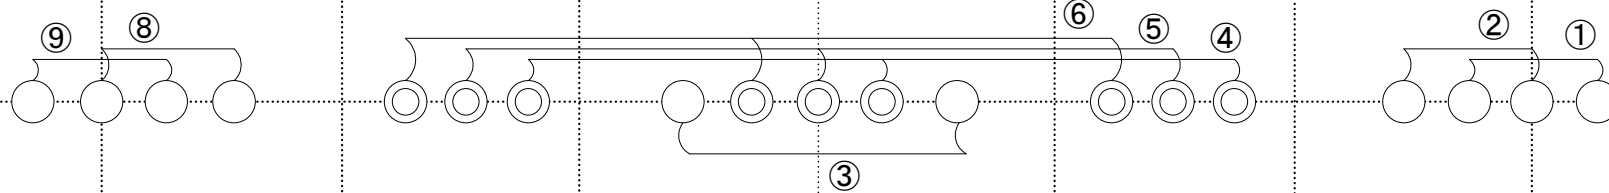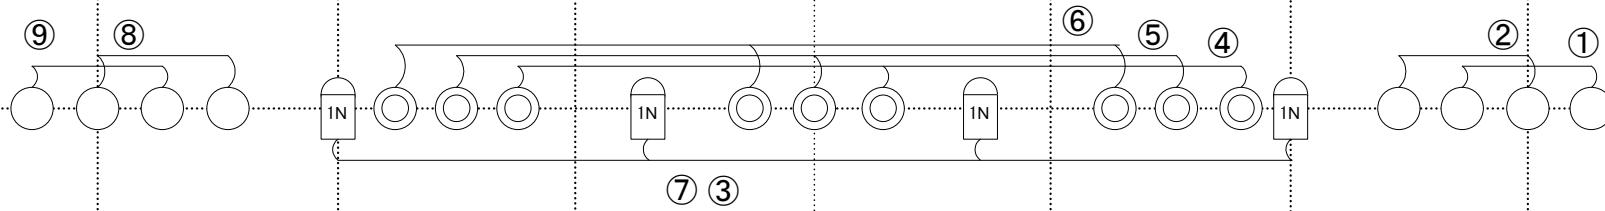

TITLE ふたかみ文化センター基本仕込み図

NO.

DESIGN

VENUE

DATE

CHIEF



株式会社 大阪共立
 〒537-0001 大阪市東成区深江北1丁目10番25号
 TEL(06)6978-1511 FAX(06)6978-1524

ふたかみ文化センター市民ホール 音響設備			
機材	メーカー	型番	数量
ミキサー	RAMSA	WR-C916	1
	YAMAHA	MG206c	1
サイドスピーカ	RAMSA	WS-A300	2
プロセニアムスピーカ	RAMSA	WS-A500	4
グラフィックイコライザ	YAMAHA	Q2031B	2
	RAMSA	WZ9311	2
パワーアンプ	RAMSA	WP9110	10
		WP9055A	1
インカム装置	CLEAR-COM	MS-200C	1
		KB-111A(上下フロント)	2
		KB-111A(予備1台含む)	5

ふたかみ文化センター市民ホール 音響機材表				
機材	メーカー	型番	数量	
移動用スピーカ	Electro-Voice	SX300	2	
	RAMSA	WS-9200A	2	
	JBL	4731A	2	
エフェクター	YAMAHA	SPX2000	1	
CD デッキ	Panasonic	SL-PS700	1	
MD デッキ	TASCAM	MD301-MK II	1	
カセットデッキ	marantz	PMD-502F	1	
ワイヤレスマイク	ハンド ピン	Panasonic	WX-4212C(ハンド)	1
			WX-3300(ピン)	2
マイク	ダイナミック	SHURE	SM-58	5
			SM-57	2
	コンデンサ	SONY	C-38B	1
		RAMSA	WM-8600	3
マイクスタンド	ブーム ショートブーム ストレート 卓上	RAMSA	WM-5350(ブームスタンド)	7
			WM-5300(ショートブーム)	4
			WM-5100B(ストレート)	5
			WM-172(卓上)	3
スピーカースタンド	ULTIMATE	TS-80S(スピーカースタンド)	2	

平成23年6月1日 現在